

床暖コントローラー(2ch)(L・D用)
専用回路(20A) 1 AC200V×1


新築戸建住宅 1階 CFポードヒーター床暖房 電気特性・使用部材一覧表

	施工仕様					電気特性					専用回路	制御機器
	型式	寸法	ヒーター面積	ヒーター枚数	ヒーター総面積	電圧	電流	容量	総電流	総容量		
1階 リビング	PCFDS2-9-33	900×3333	2.97	3	8.91	1φ200	3.24	0.65	9.72	1.94	20A	タイマー付2チャンネル用 MT-2C
1階 ダイニング	PCFDS2-9-18	900×1818	1.62	3	4.86	1φ200	1.77	0.35	5.31	1.06		
合計				6	13.77				15.03	3		

簡単操作のコントローラー



- コントローラー 2ch
- 型式/ MT-2C
- ◎電源/100V/200V共用
- ◎出力定格/15A/回路×2
- ◎寸法/W116×H120mm

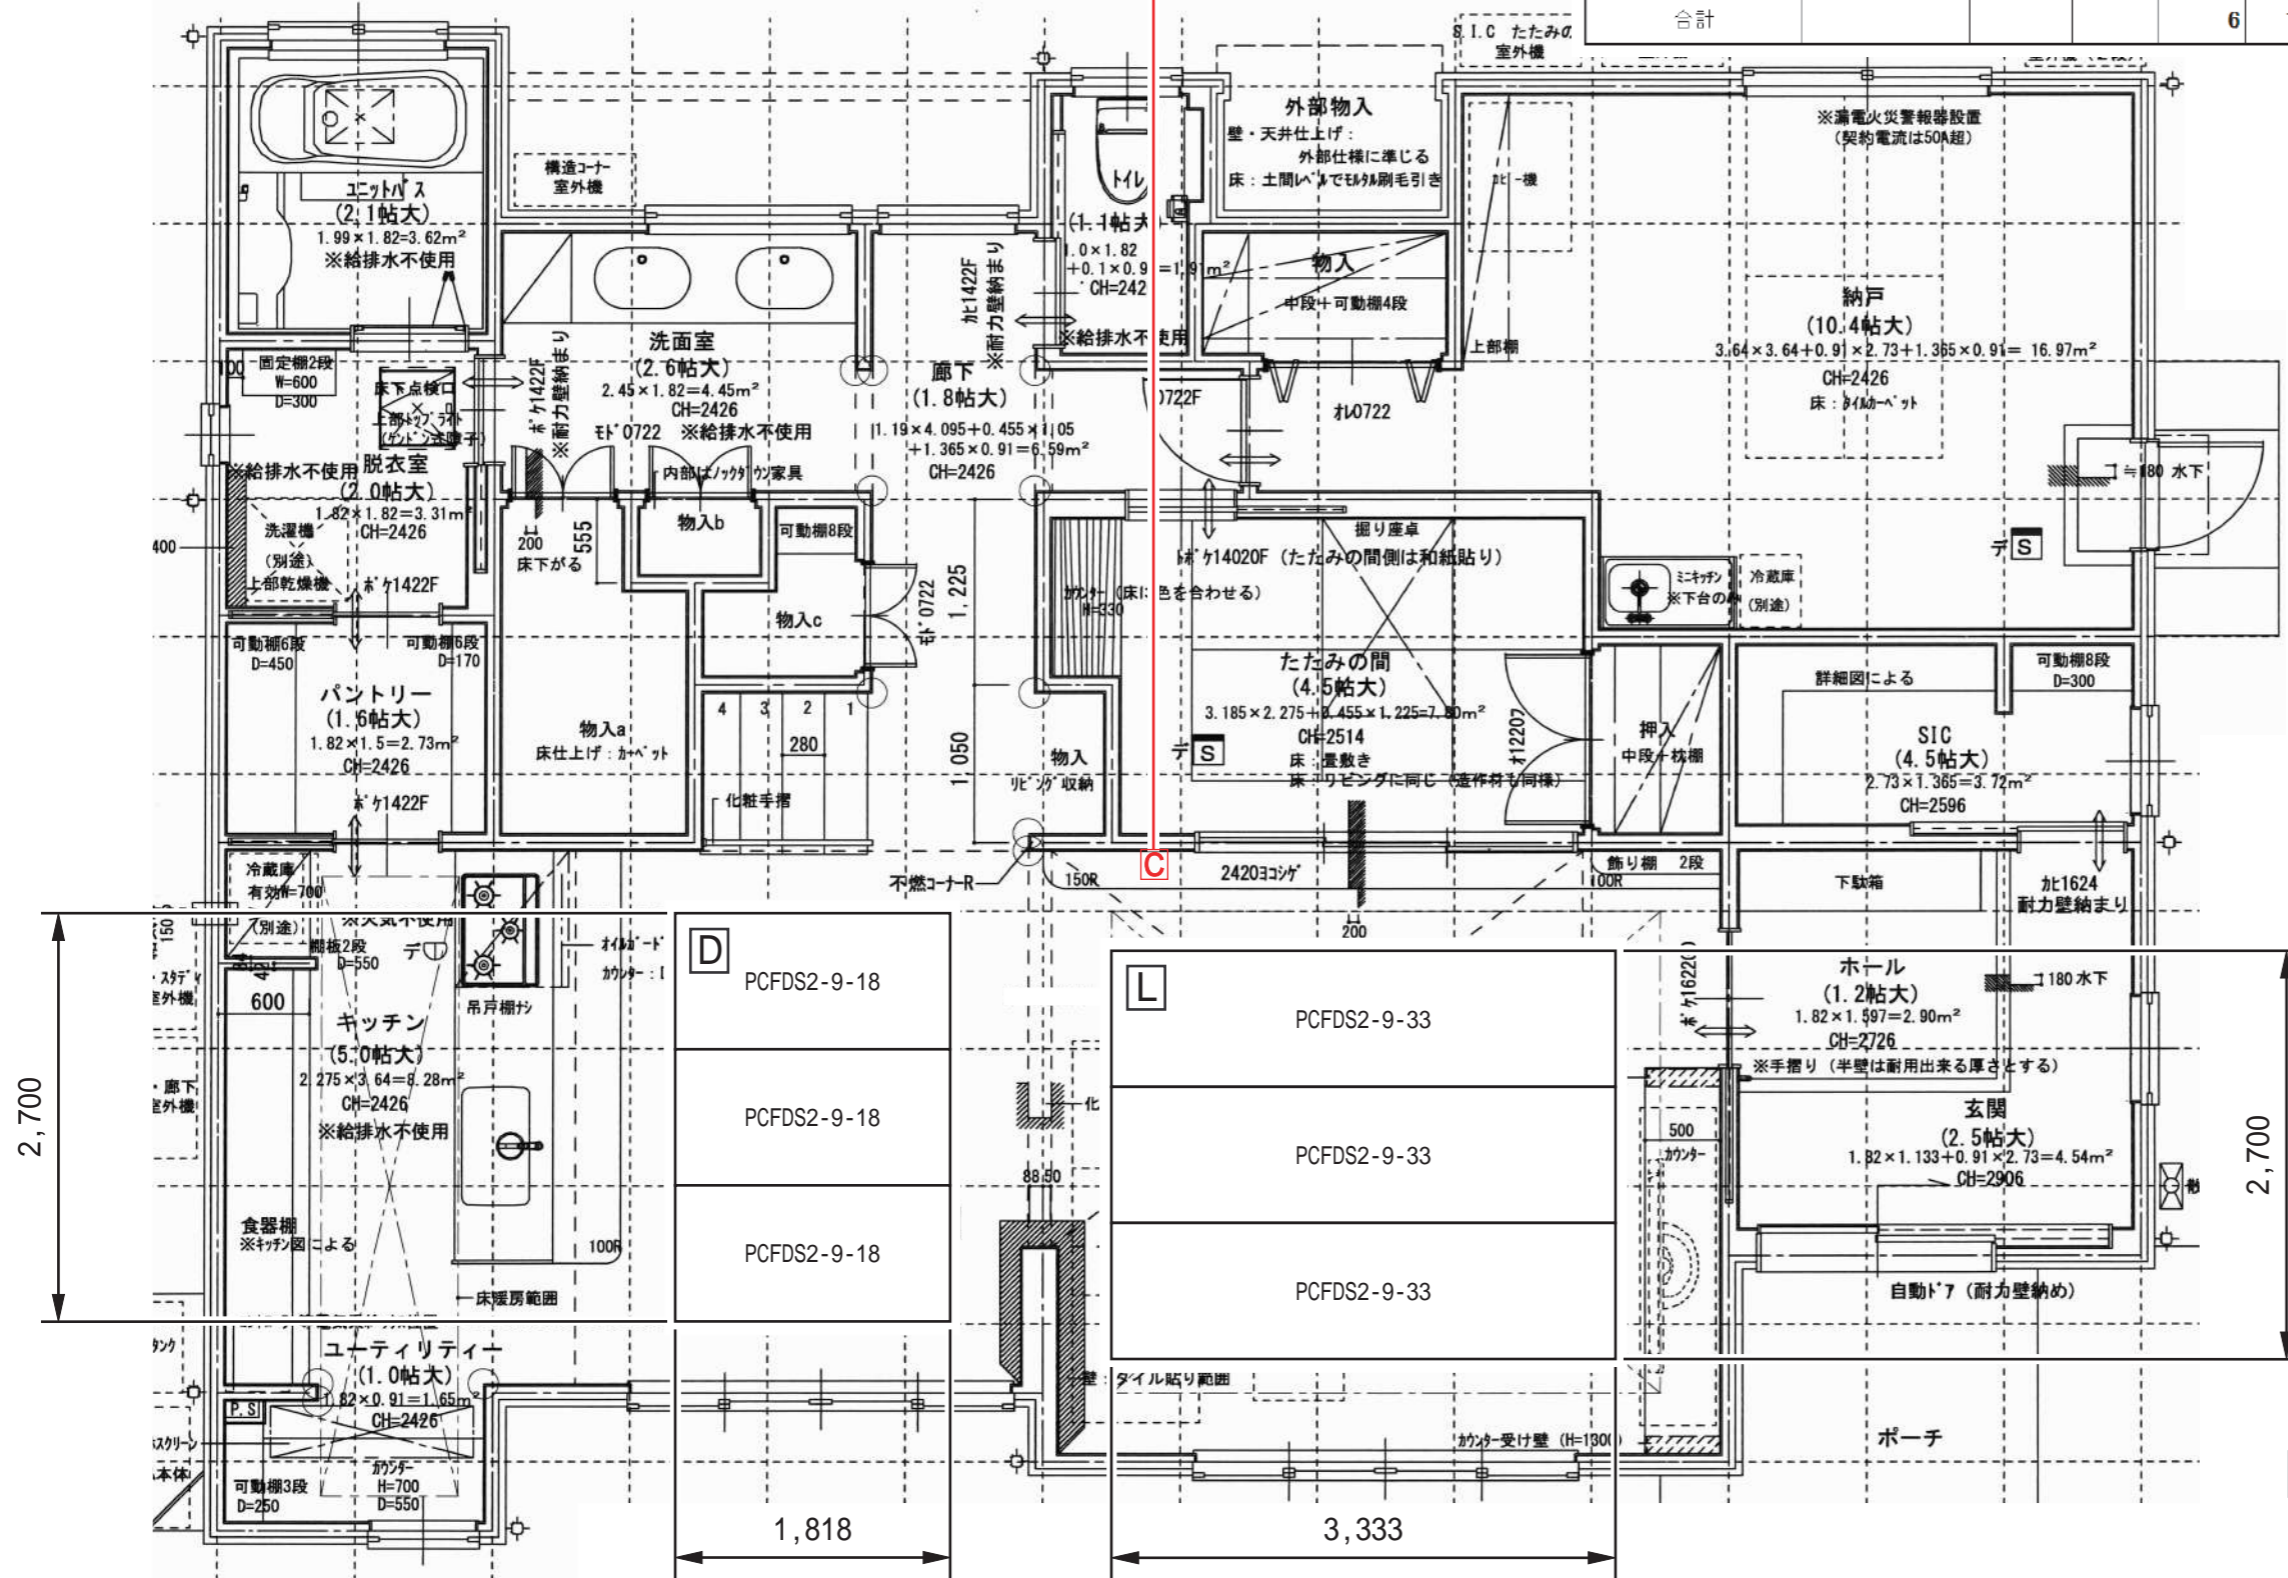

フロー長手方向
変更の場合、部材が変更となります。
フローリングは床暖房対応品(巾303mm)をお使い下さい。